


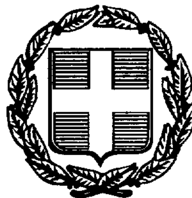

ΕΦΗΜΕΡΙΣ ΤΗΣ ΚΥΒΕΡΝΗΣΕΩΣ

ΤΗΣ ΕΛΛΗΝΙΚΗΣ ΔΗΜΟΚΡΑΤΙΑΣ

ΤΕΥΧΟΣ ΤΕΤΑΡΤΟ **Αρ. Φύλλου 1017**

25 Νοεμβρίου 1997

ΑΠΑΛΛΟΤΡΙΩΣΕΙΣ

ΑΠΟΦΑΣΕΙΣ

Αριθ. 1111494/7914/Β0010

Καθορισμός των ορίων του αιγιαλού και δημιουργία ζώνης παραλίας στην θέση «ΑΧΙΛΛΕΙΟ» Κοινότητας Αχιλλείου Νομού Μαγνησίας.

Ο ΥΠΟΥΡΓΟΣ ΟΙΚΟΝΟΜΙΚΩΝ

Έχοντας υπόψη:

1. Τις διατάξεις των άρθρων 1 μέχρι 7 του Α.Ν. 2344/1940 «περί αιγιαλού και παραλίας», όπως τροποποιήθηκαν και συμπληρώθηκαν με τις διατάξεις:

α) του άρθρου 13 του Ν. 1078/1980 και β) του άρθρου 23 του Ν. 1337/1983.

2. Τις διατάξεις της παρ. 9 του άρθρου 1 του Κεφαλαίου Β΄ της 0.208/181/26.4.1982 (ΦΕΚ 214/Β΄/82) κοινή απόφασης των Υπουργών Προεδρίας Κυβερνήσεως και Οικονομικών «Αναμόρφωση Συλλογικών Οργάνων Γνωμοδοτικής και Αποφασιστικής Αρμοδιότητας του Υπουργείου Οικονομικών».

3. Την από 7.7.1997 έκθεση της επιτροπής καθορισμού των ορίων του αιγιαλού και παραλίας και θέσεων αμμοληψίας, που καθόρισε τα όρια του αιγιαλού και της παραλίας στην περιοχή «ΑΧΙΛΛΕΙΟ» της Κοινότητας Αχιλλείου Ν. Μαγνησίας και το από 25.9.1993 τοπογραφικό διάγραμμα με κλίμακα: 1:500 του πολιτικού μηχανικού Νικολάου Μυλωνά που ελέχθηκε και θεωρήθηκε από το Δημήτριο Ευθυμίου τοπογράφο μηχανικό της Κτηματικής Υπηρεσίας Ν. Μαγνησίας στις 7.7.1997 και συνοδεύει την έκθεση της προαναφερόμενης επιτροπής.

4. Τη σύμφωνη γνώμη του Γενικού Επιτελείου Ναυτικού, που διατυπώθηκε στο αριθ. 544.5/539/97/1048/26.8.97 έγγραφό του.

5. Την αρ. πρωτ. 1087903/1481/0006Β/28.8.97 απόφαση του Υπουργού Οικονομικών «Μεταβίβαση αρμοδιοτήτων του Υπουργού Οικονομικών στους Προϊσταμένους των Περιφερειακών Υπηρεσιών του Υπουργείου Οικονομικών, πλην Γ.Λ.Κ. και Γ.Χ.Κ., αποφασίζουμε:

1. Επικυρώνουμε την από 7.7.1997 έκθεση της επιτροπής καθορισμού των ορίων αιγιαλού και παραλίας και θέσεων αμμοληψίας, καθώς και το από 25.9.1993 τοπογραφικό διάγραμμα που τη συνοδεύει, το οποίο συντάχθηκε από τον πολιτικό μηχανικό Νικόλαο Μυλωνά, σε (3) πινακίδες με κλίμακα 1:500, ελέχθηκε και θεωρήθηκε από τον Δημήτριο Ευθυμίου τοπογράφο μηχανικό της Κτηματικής Υπηρεσίας Ν. Μαγνησίας στις 7.7.1997, επί του οποίου η πιό πάνω επιτροπή καθόρισε,

τα όρια του αιγιαλού με κόκκινη συνεχή πολυγωνική γραμμή 1, 2, 3, ... 50, 51 και 52, της οποίας οι κορυφές εξασφαλίζονται με συντεταγμένες του κρατικού τριγωνομετρικού δικτύου,

τα όρια της παραλίας με κίτρινη συνεχή πολυγωνική γραμμή 1΄, 2΄, 3΄, ... 50΄, 51΄ και 52΄ της οποίας οι πλευρές είναι παράλληλες της γραμμής αιγιαλού σε απόσταση σταθερή 10.00μ και,

τα όρια παλαιού αιγιαλούμε κυανή συνεχή πολυγωνική γραμμή 7, Α, β, γ, δ, ε, ζ, η, θ, ι, κ, 9 της οποίας οι κορυφές εξασφαλίζονται με συντεταγμένες του κρατικού τριγωνομετρικού δικτύου.

Η απόφαση αυτή με την έκθεση της επιτροπής και το διάγραμμα, να δημοσιευθούν στην Εφημερίδα της Κυβερνήσεως.

Αθήνα, 11 Νοεμβρίου 1997

Με εντολή Υπουργού
Ο Γενικός Διευθυντής
Δημ. Περ. & Εθν. Κληρ/των
ΠΑΝ. ΠΙΛΑΤΗΣ

ΕΚΘΕΣΗ

Επιτροπής Καθορισμού των οριογραμμών αιγιαλού - παραλίας, παλαιού αιγιαλού και θέσεων αμμοληψίας σύμφωνα με το άρθρο 100 του Π.Δ. 284/88. Καθορισμός για πρώτη φορά των ορίων αιγιαλού κ.τ.λ. στην θέση «ΑΧΙΛΛΕΙΟ» Κοινότητας Αχιλλείου Ν. Μαγνησίας.

Στο Βόλο σήμερα την 7.7.1997 οι υπογράφοντες:

1. Εξάρχου Αντιγόνη, προϊσταμένη Κτηματικής Υπηρεσίας Ν. Μαγνησίας ως Πρόεδρος.

2. Βασιλόπουλος Ανδρέας, Λιμενάρχης Βόλου ως μέλος και

3. Ευθυμίου Δημήτριος, τοπογράφος μηχανικός της Κτηματικής Υπηρεσίας ως μέλος

που αποτελούμε την επιτροπή καθορισμού των ορίων αιγιαλού, παραλίας και παλαιού αιγιαλού, σύμφωνα με το

άρθρο 100 του Π.Δ/τος 284/88 και της με αριθμ. 6/23.1.96 απόφασης συγκρότησης της Επιτροπής του Περιφερειακού Διευθυντή Μαγνησίας, μετά από αυτοψία στην παραπάνω περιοχή στις 7.7.1997 ύστερα από την αριθμ. 1246/3.7.1997 πρόσκληση της Προέδρου της Επιτροπής,

Αφού λάβαμε υπόψη:

1. Την από 4.10.1995 αίτηση της Κοινότητας Αχιλλείου με την οποία ζητήται ο καθορισμός του αιγιαλού και παραλίας στην παραπάνω περιοχή.

2. Τις διατάξεις των άρθρων του Α.Ν. 2344/40 «περί αιγιαλού και παραλίας», όπως τροποποιήθηκαν και συμπληρώθηκαν μεταγενέστερα και την σχετική Δικαστική και Διοικητική Νομολογία.

3. Το τοπογραφικό και υψομετρικό διάγραμμα της παραπάνω περιοχής, με κλίμακα 1:500, που συντάχθηκε στις 25.9.1993 από τον πολιτικό μηχανικό Νικόλαο Μυλωνά σε (3) τρείς πινακίδες, ελέγχθηκε και θεωρήθηκε από τον Δημήτριο Ευθυμίου τοπογράφο μηχανικό της Κτηματικής Υπηρεσίας Ν. Μαγνησίας στις 7.7.1997.

4. Την αντίληψη που σχηματίστηκε από την επιτόπου αυτοψία για το πλάτος της βρεχομένης ζώνης της ξηράς και άλλων συναφών στοιχείων δηλαδή την μορφολογία της περιοχής, την κατάσταση της ακτής και του θαλάσσιου χώρου, το ανάπτυγμα του πελάγους σε σχέση με την έκταση και τη συχνότητα των ανέμων και τις καιρικές συνθήκες που επικρατούν στην περιοχή.

5. Το αριθ. 544.5/411/18.7.96 έγγραφο του ΓΕΝ (Δ/νση Α2 Τμήμα ΙVΒ), αποφασίζουμε:

Καθορίζουμε στο παραπάνω τοπογραφικό διάγραμμα:

1. Την οριογραμμή του αιγιαλού με κόκκινη συνεχή πολυγωνική γραμμή 1, 2, 3, ... 50, 51, 52 της οποίας οι κορυφές εξασφαλίζονται με συντεταγμένες του κρατικού τριγωνομετρικού δικτύου.


2. Την οριογραμμή της παραλίας, για την εξυπηρέτηση των σκοπών των άρθρων 6 και 7 του Α.Ν. 2344/40 με κίτρινη πολυγωνική γραμμή 1΄, 2΄, 3΄, ... 50΄, 51΄, 52΄ της οποίας οι πλευρές είναι παράλληλες της γραμμής αιγιαλού σε απόσταση σταθερή 10.00μ.


3. Την οριογραμμή παλαιού αιγιαλού με κυανή συνεχή πολυγωνική γραμμή 7, Α, β, γ, δ, ε, ζ, η, θ, ι, κ, 9 της οποίας οι κορυφές εξασφαλίζονται με συντεταγμένες του κρατικού τριγωνομετρικού δικτύου.

Η Επιτροπή


Η Πρόεδρος
ΑΝΤΙΓΟΝΗ ΕΞΑΡΧΟΥ

Τα μέλη
ΑΝΔΡΕΑΣ ΒΑΣΙΛΟΠΟΥΛΟΣ
ΔΗΜΗΤΡΙΟΣ ΕΥΘΥΜΙΟΥ

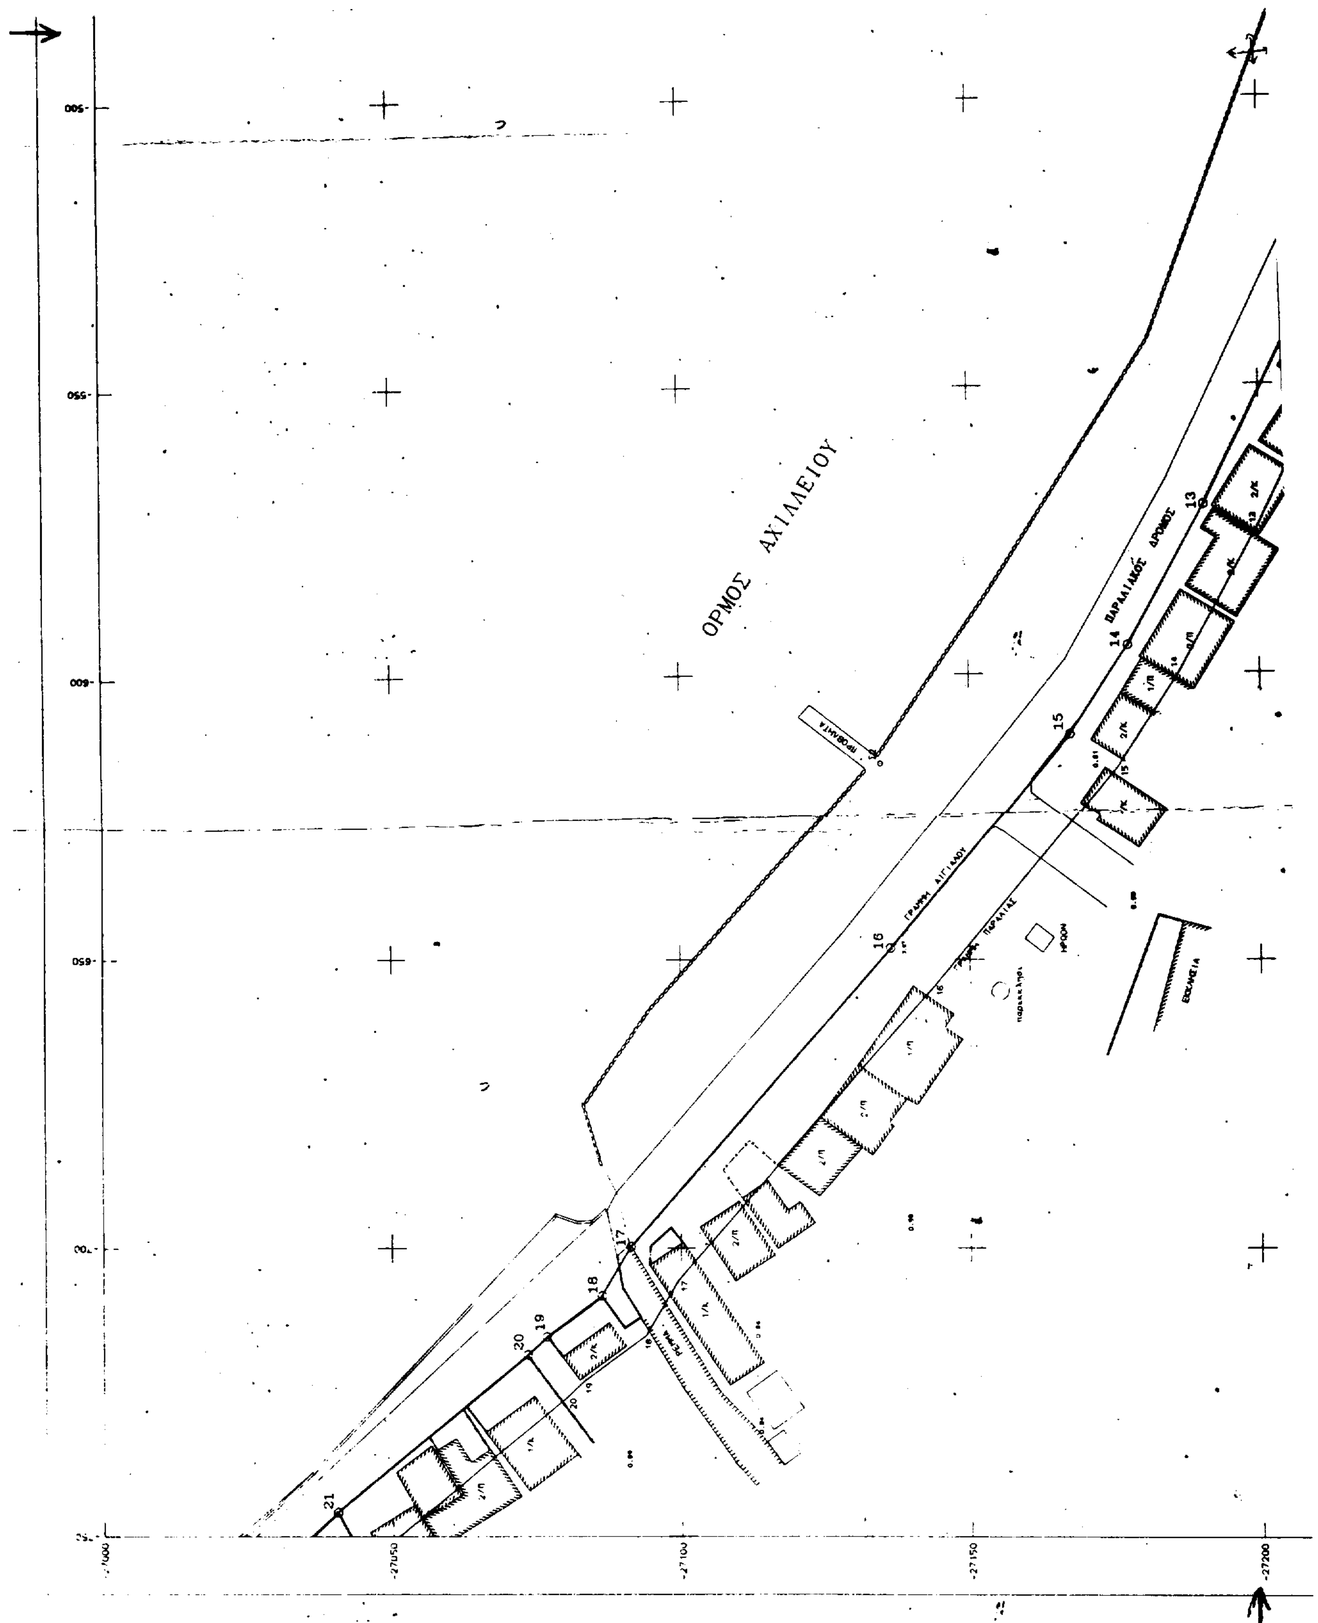
ΟΡΜΟΣ ΑΧΙΛΛΕΙΟΥ
ΠΑΡΑΛΙΑΚΟΣ ΔΡΟΜΟΣ
13
14
15
16
17
18
19
20
21
-27050
-27100
-27150
-27200

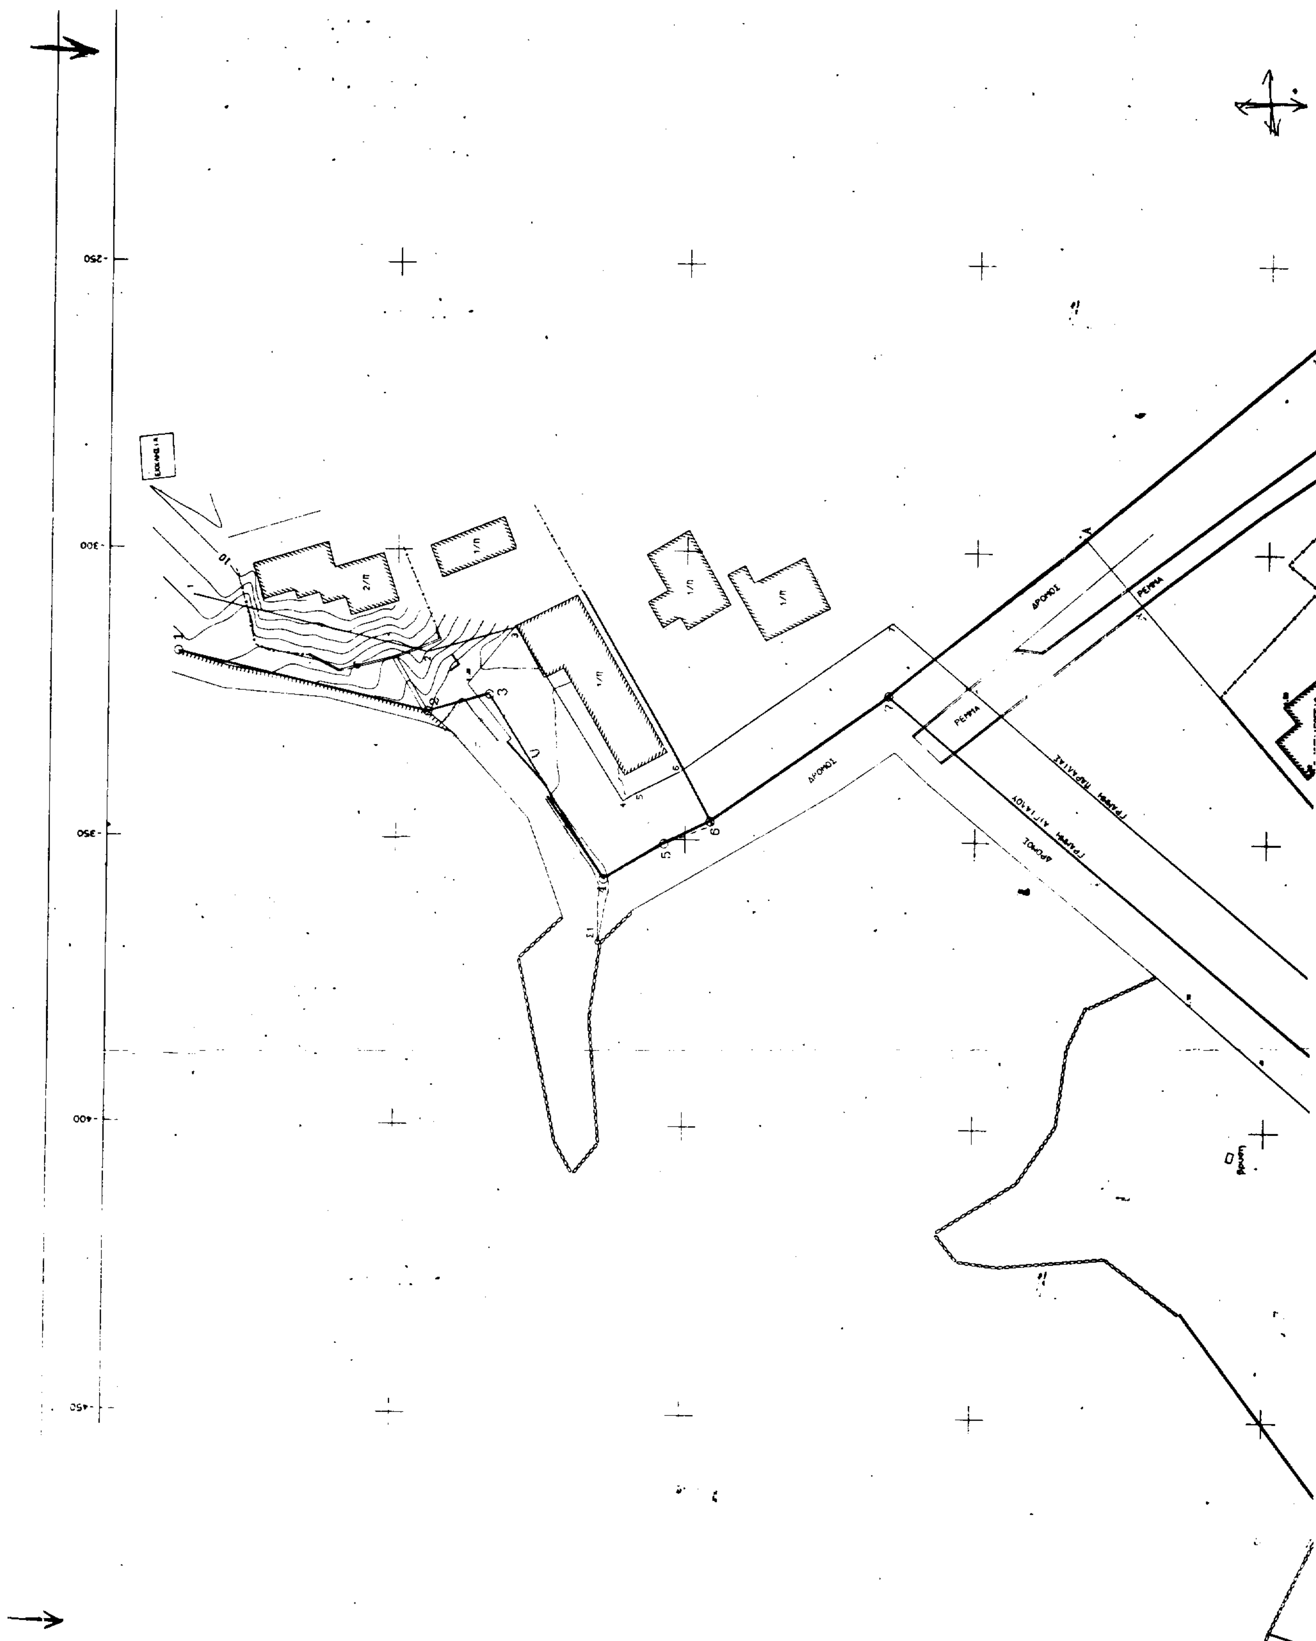
ΔΡΟΜΟΣ
ΡΕΜΜΑ
ΡΕΜΜΑ



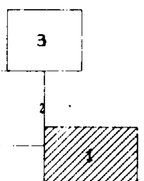

ΥΠΟΜΝΗΜΑ


1) Το τοπογραφικο διαγραμμα ειναι εξηρτημενο απο το κρατικο Τριγωνομετρικο Δικτυο Κ.Φ.Χ. 1:100.000 ΑΛΜΥΡΟΣ

φ= + 39 15
λ= - 0 45

ΣΥΝΤΕΤΑΓΜΕΝΕΣ ΚΟΡΥΦΩΝ ΑΙΓΙΑΛΟΥ

	Xi	Ψi
1	-317,90	-27.012,05
2	-328,13	-27.055,31
3	-325,10	-27.065,98
4	-357,00	-27.086,01
5	-350,72	-27.096,39
6	-346,74	-27.104,31
7	-324,89	-27.134,93
8	-390,46	-27.212,63
9	-417,37	-27.230,33
10	-463,63	-27.230,21
11	-500,45	-27.222,48
12	-517,77	-27.215,91
13	-570,80	-27.190,52
14	-595,12	-27.177,42
15	-610,52	-27.167,42
16	-648,02	-27.136,36
17	-699,71	-27.091,37
18	-708,26	-27.086,36
19	-715,33	-27.076,77
20	-718,46	-27.073,45
21	-745,75	-27.040,49
22	-772,70	-27.011,16
23	-789,69	-26.996,73
24	-794,46	-26.990,08
25	-802,45	-26.980,61
26	-837,57	-26.939,72
27	-842,09	-26.932,32
28	-855,29	-26.915,72
29	-869,78	-26.896,64
30	-884,78	-26.875,72
31	-894,69	-26.856,27
32	-909,33	-26.824,75
33	-915,15	-26.813,26

-27000
-27050
-27100
-27150
-27200

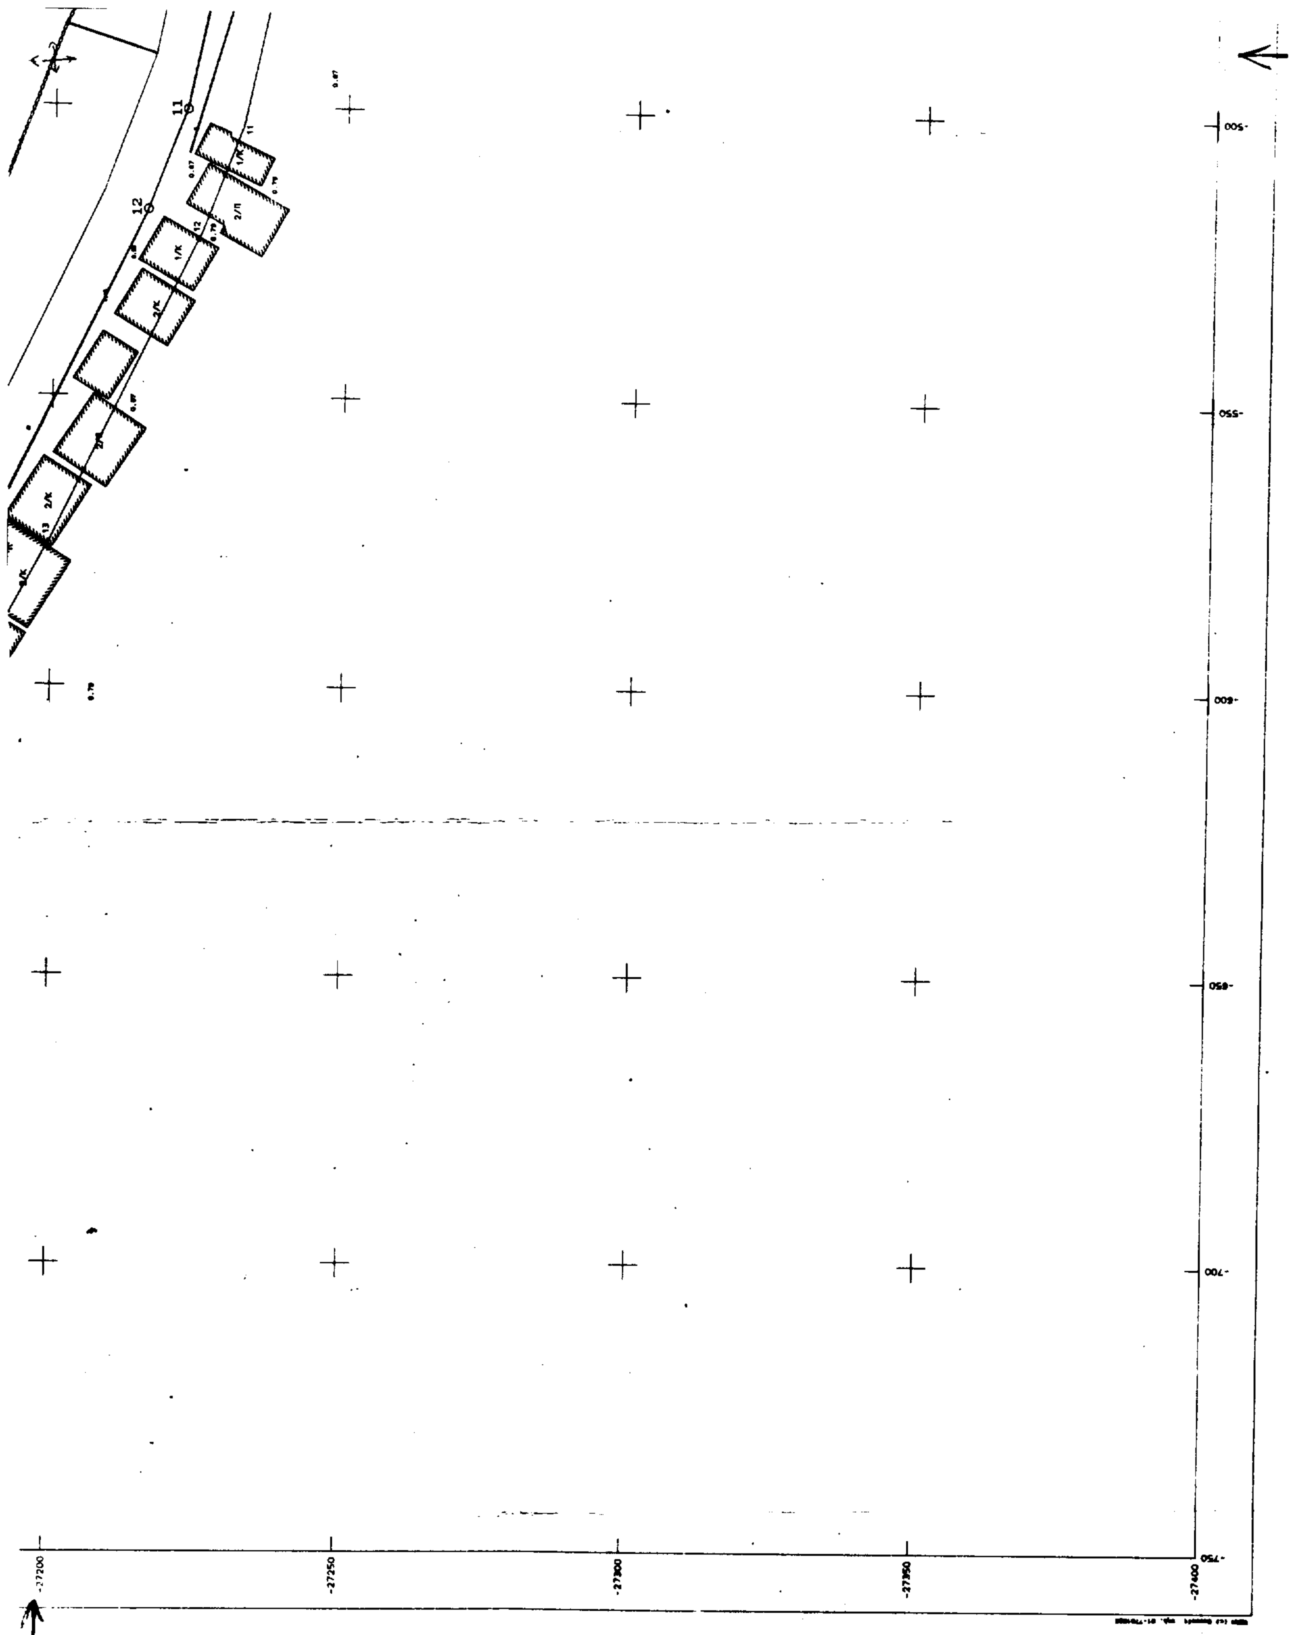

11
12
-27200
-27250
-27300
-27350
-27400

250
300
350
400
450

29	-869,78	[illegible]
30	-884,76	-26.875,72
31	-894,69	-26.856,27
32	-909,33	-26.824,75
33	-915,15	-26.813,26
34	-919,00	-26.807,28
35	-936,70	-26.783,31
36	-942,76	-26.740,81
37	-942,39	-26.725,75
38	-935,78	-26.701,81
39	-927,77	-26.686,18
40	-912,68	-26.665,03
41	-902,89	-26.657,13
42	-883,17	-26.627,27
43	-866,44	-26.624,65
44	-823,75	-26.617,99
45	-812,61	-26.600,58
46	-795,87	-26.584,46
47	-782,40	-26.559,15
48	-772,21	-26.525,69
49	-753,05	-26.499,79
50	-726,87	-26.469,21
51	-636,85	-26.459,11
52	-637,08	-26.401,48
Α	-297,71	-27.168,80
Β	-344,86	-27.209,20
Γ	-591,10	-27.227,75

Ο ΠΡΟΕΔΡΟΣ

ΤΑ ΜΕΛΗ

1.

2.

ΥΠΟΜΝΗΜΑ ΕΠΙΤΡΟΠΗΣ

1. Το παρον Τοπογραφικο Διαγραμμα συνοδευει την απο Εκθεση της Επιτροπης καθορισμου των οριων του Αιγιαλου (αρθρο 74 του Π. Δ/τος 636/77, οπως διαμορφωθηκε με την αριθ. 0208/181/29-4-82 κοινη Υπουργικη αποφαση)
2. ———— (κοκκινη) 1,2,3,4, ... οριογραμμη αιγιαλου
   - - - - - (κιτρινη) 1,2,3,4, ... οριογραμμη παραλιας
   - - - - - (κυανη) π, Α, Β, Γ " παλαιου αιγιαλού
3. Καθοριζεται Ζωνη Παραλιας πλατους 10.00 μ., τα δε κτισματα που περιεχονται εντος της Ζωνης αυτης δεν εξαιρουνται.
4. Οι κορυφες της γραμμης του Αιγιαλου οριζονται απο ορθογωνιες συντεταγμενες του κρατικου Τριγωνομετρικου Δικτυου της Γ.Υ.Σ.
5. Οι κορυφες της γραμμης της Παραλιας οριζονται απο την παραλληλο προς την γραμμη του Αιγιαλου και σε αποσταση 10.00 μ. δημιουργωντας την Ζωνη Παραλιας.
6. Καθορίζεται γραμμή παλαιού αιγιαλού πού διέρχεται απο τα σημεία π, Α, β, γ, δ, ε, ζ, η, θ, ι, κ

Βόλος 7-7-1997
και θεωρήθηκε για την ακρίβεια αντιγραφής

ΝΟΜΑΡΧΙΑΚΗ ΑΥΤΟΔΙΟΙΚΗΣΗ ΜΑΓΝΗΣΙΑΣ

ΕΡΓΟΔΟΤΗΣ
ΚΟΙΝΟΤΗΤΑ ΑΧΙΛΛΕΙΟΥ

ΕΡΓΟ
ΚΑΘΟΡΙΣΜΟΣ ΟΡΙΟΓΡΑΜΜΩΝ ΑΙΓΙΑΛΟΥ και ΠΑΡΑΛΙΑΣ

ΘΕΣΗ
ΟΡΜΟΣ ΟΙΚΙΣΜΟΥ ΑΧΙΛΛΕΙΟΥ

ΘΕΜΑ ΣΧΕΔΙΟΥ
ΤΟΠΟΓΡΑΦΙΚΟ ΔΙΑΓΡΑΜΜΑ

ΑΡΙΘΜΟΣ ΣΧΕΔΙΟΥ 1

ΚΛΙΜΑΚΑ 1:500


ισοδιάσταση=1.00

ΧΡΟΝΟΣ ΜΕΛΕΤΗΣ : 25 ΣΕΠΤΕΜΒΡΙΟΥ 1995

ΥΠΟΓΡΑΦΗ

ΣΦΡΑΓΙΔΑ

ΜΥΛΩΝΑΣ

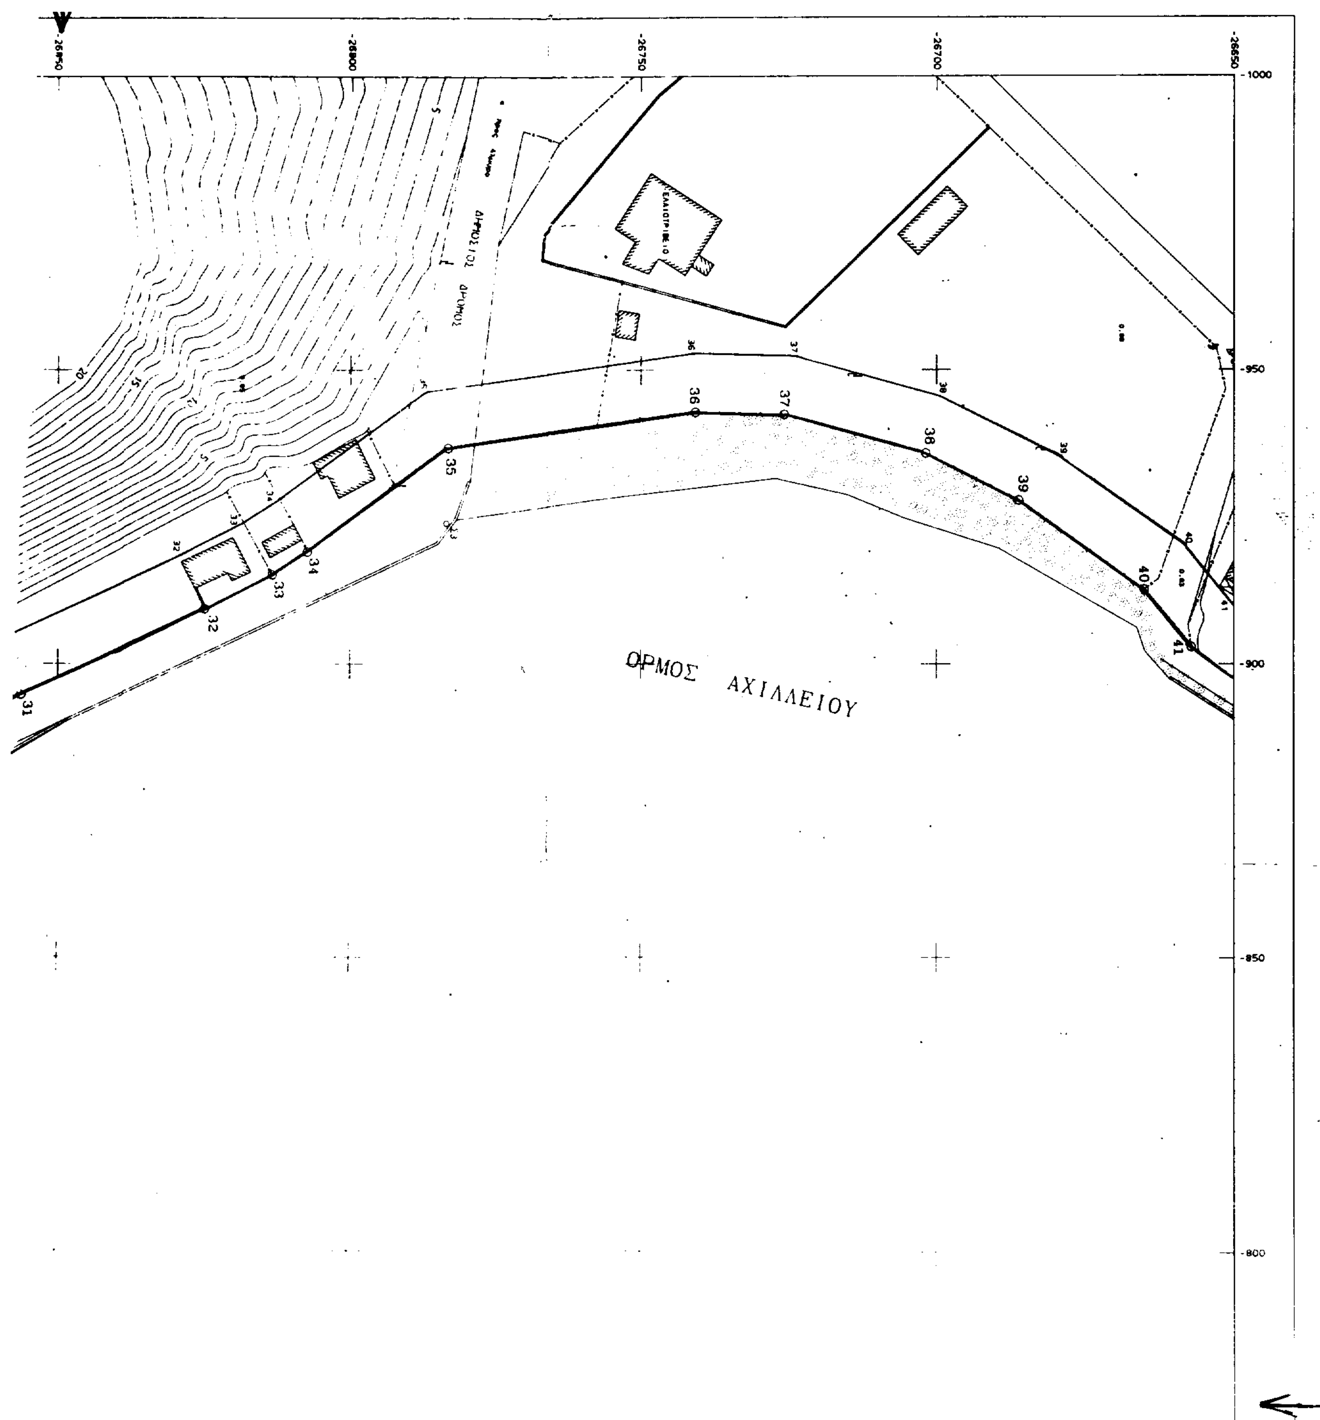
ΟΡΜΟΣ ΑΧΙΛΛΕΙΟΥ
31
32
33
34
35
36
37
38
39
40
41
-26850
-26800
-26750
-26700
-26650
-1000
-950
-900
-850
-800


-750

-26650

-26700

-26800

-26850

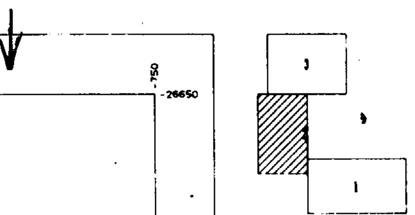

ΥΠΟΜΝΗΜΑ

1) Το τοπογραφικο διαγραμμα ειναι εξηρτημενο απο το κρατικο Τριγωνομετρικο Δικτυο Κ.Φ.Χ. 1:100.000 ΑΛΜΥΡΟΣ


φ= + 39 15
λ= - 0 45

ΣΥΝΤΕΤΑΓΜΕΝΕΣ ΚΟΡΥΦΩΝ ΑΙΓΙΑΛΟΥ

	Xi	Ψi
1	-317,90	-27.012,05
2	-328,13	-27.055,31
3	-325,10	-27.065,98
4	357,00	-27.086,01
5	[illegible]	-27.096,39
6	[illegible]	27.104,31
7	-324,89	[illegible]
8	390,16	[illegible]
9	[illegible]	[illegible]
10	[illegible]	-27.230,21
11	500,45	27.222,[illegible]
12	517,77	[illegible]
13	570,80	[illegible]
14	[illegible]	27.177,42
15	610,52	27.167,42
16	648,02	27.136,30
17	-699,71	27.091,37
18	-708,26	-27.086,36
19	-715,33	-27.076,77
20	-718,46	-27.073,45
21	-745,75	-27.040,49
22	-772,70	27.011,16
23	789,69	26.996,73
24	794,16	26.990,08
25	802,45	26.980,81
26	837,57	-26.939,[illegible]
27	842,09	26.9[illegible],32
28	855,29	26.915,72
29	-869,78	26.896,64
30	884,76	-26.875,72
31	894,69	-26.856,27
32	-909,33	-26.824,75
33	-915,15	-26.813,26
34	-919,00	-26.807,28
35	-936,70	-26.783,31
36	-942,76	-26.740,81
37	-942,39	-26.725,75
38	-935,78	-26.701,81
39	-927,77	26.686,18
40	-912,68	-26.665,03
41	-902,89	-26.657,13
42	-883,17	-26.627,27
43	-866,44	26.624,65
44	-823,75	-26.617,99
45	812,61	-26.600,58
46	-795,87	-26.581,16
47	-782,40	-26.559,15
48	-772,21	-26.525,69
49	-753,05	-26.499,79
50	-726,87	-26.469,21
51	-636,85	-26.459,11
52	-637,08	26.401,48

ΑΠΟΣΠΑΣΜΑ ΧΑΡΤΟΥ ΚΛΙΜΑΚΑΣ

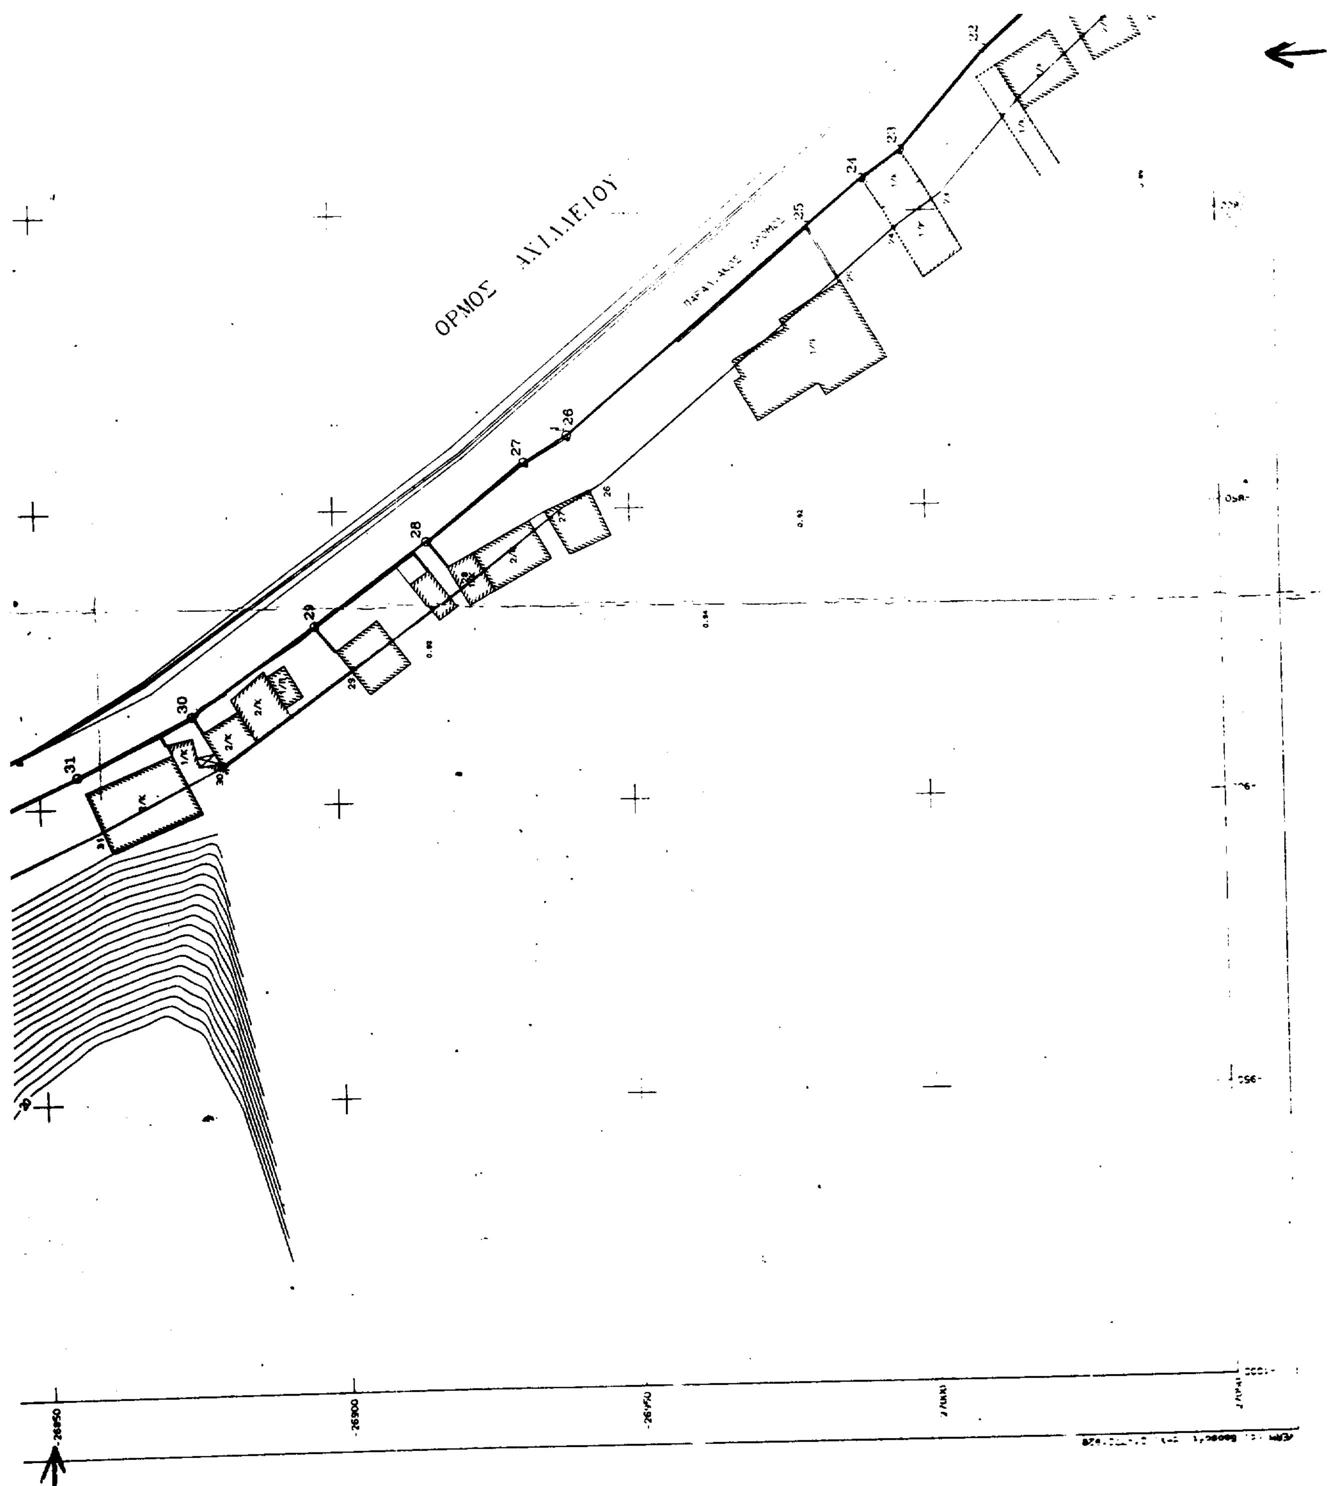


ΟΡΜΟΣ ΑΧΙΛΛΕΙΟΥ
-26850
-26900
-26950

49	-733,05	[illegible]
50	-728,87	-26.469,21
51	-636,85	-26.459,11
52	-637,08	-26.401,48


ΥΠΟΜΝΗΜΑ ΕΠΙΤΡΟΠΗΣ

1. Το παρον Τοπογραφικο Διαγραμμα συνοδευει την απο Εκθεση της Επιτροπης καθορισμου των οριων του Αιγιαλου (αρθρο 74 του Π. Δ/τος 636/77, οπως διαμορφωθηκε με την αριθ. 0208/181/29-4-82 κοινη Υπουργικη αποφαση)
2. ——— (κοκκινη) 1,2,3,4, ... οριογραμμη αιγιαλου
   ——— (κιτρινη) 1,2,3,4, ... οριογραμμη παραλιας
3. Καθοριζεται Ζωνη Παραλιας πλατους 10.00 μ., τα δε κτισματα που περιεχονται εντος της Ζωνης αυτης δεν εξαιρουνται.
4. Οι κορυφες της γραμμης του Αιγιαλου οριζονται απο ορθογωνιες συντεταγμενες του κρατικου Τριγωνομετρικου Δικτυου της Γ.Υ.Σ.
5. Οι κορυφες της γραμμης της Παραλιας οριζονται απο την παραλληλο προς την γραμμη του Αιγιαλου και σε αποσταση 10.00 μ. δημιουργωντας την Ζωνη Παραλιας.

Ο ΠΡΟΕΔΡΟΣ

ΤΑ ΜΕΛΗ
1.
2.

ΒΟΛΟΣ 7-7-1997
νου θεωρείται
για την ακρίβεια
της αποτύπωσης

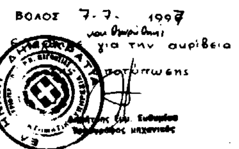

ΝΟΜΑΡΧΙΑΚΗ ΑΥΤΟΔΙΟΙΚΗΣΗ ΜΑΓΝΗΣΙΑΣ

ΕΡΓΟΔΟΤΗΣ
ΚΟΙΝΟΤΗΤΑ ΑΧΙΛΛΕΙΟΥ


ΕΡΓΟ
ΚΑΘΟΡΙΣΜΟΣ ΟΡΙΟΓΡΑΜΜΩΝ ΑΙΓΙΑΛΟΥ και ΠΑΡΑΛΙΑΣ


ΘΕΣΗ
ΟΡΜΟΣ ΟΙΚΙΣΜΟΥ ΑΧΙΛΛΕΙΟΥ


ΘΕΜΑ ΣΧΕΔΙΟΥ
ΤΟΠΟΓΡΑΦΙΚΟ ΔΙΑΓΡΑΜΜΑ


2


ΚΛΙΜΑΚΑ
1:500

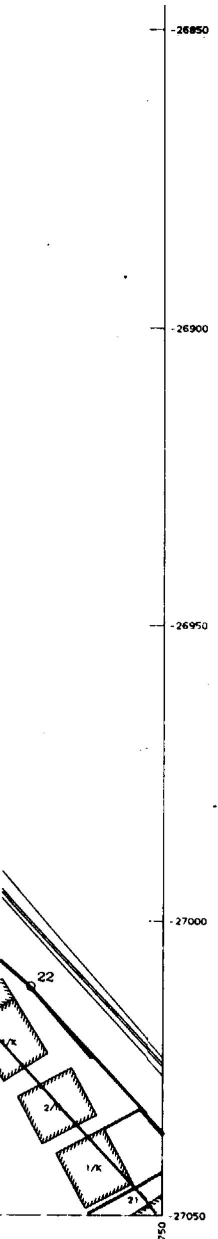

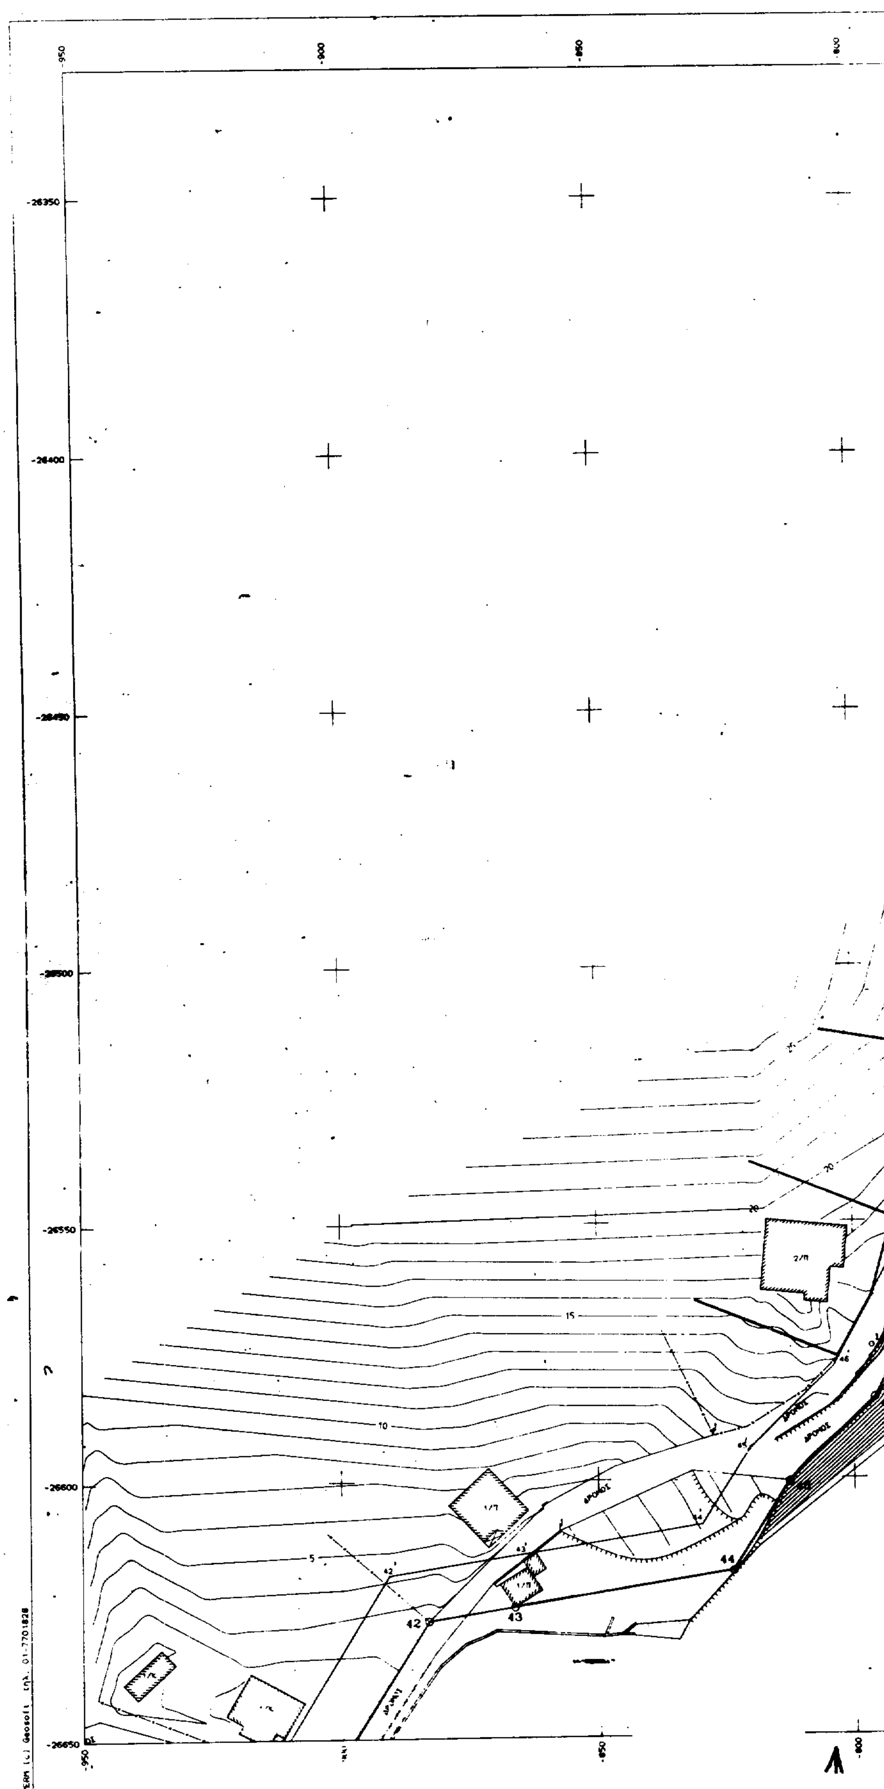
-950
-900
-850
-26350
-26400
-26450
-26500
-26550
-26600
-26650
ΔΡΟΜΟΣ
42
43
44
45
10
15
5
20

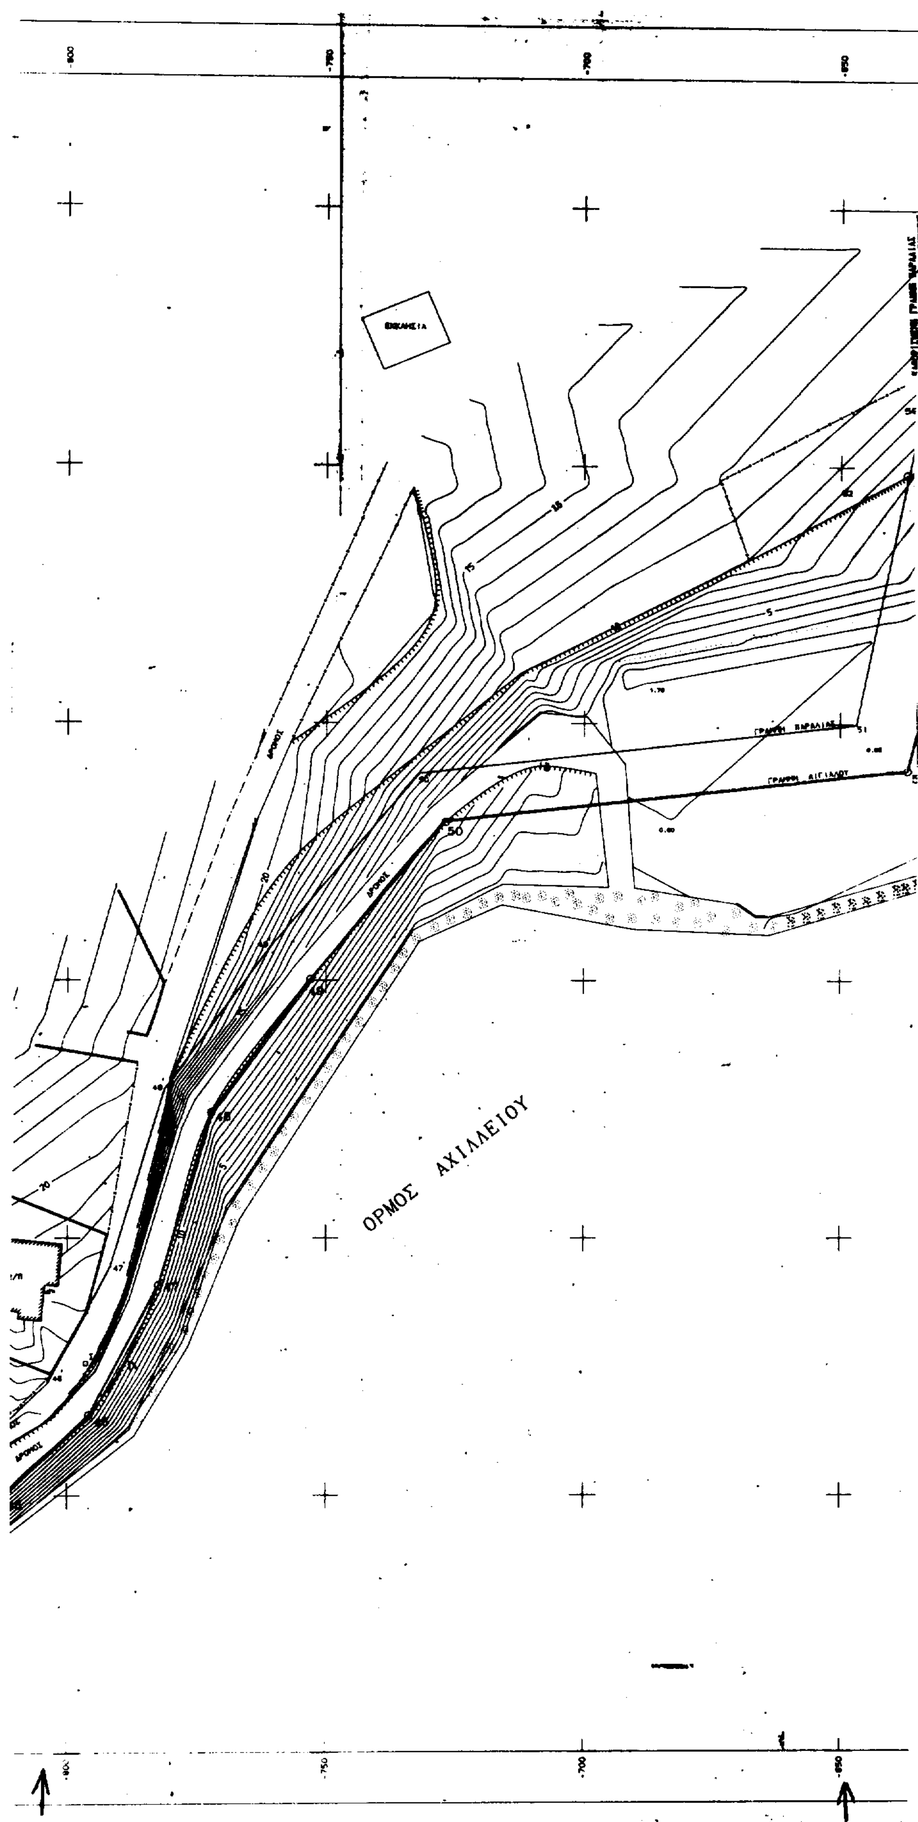
ΟΡΜΟΣ ΑΧΙΛΛΕΙΟΥ

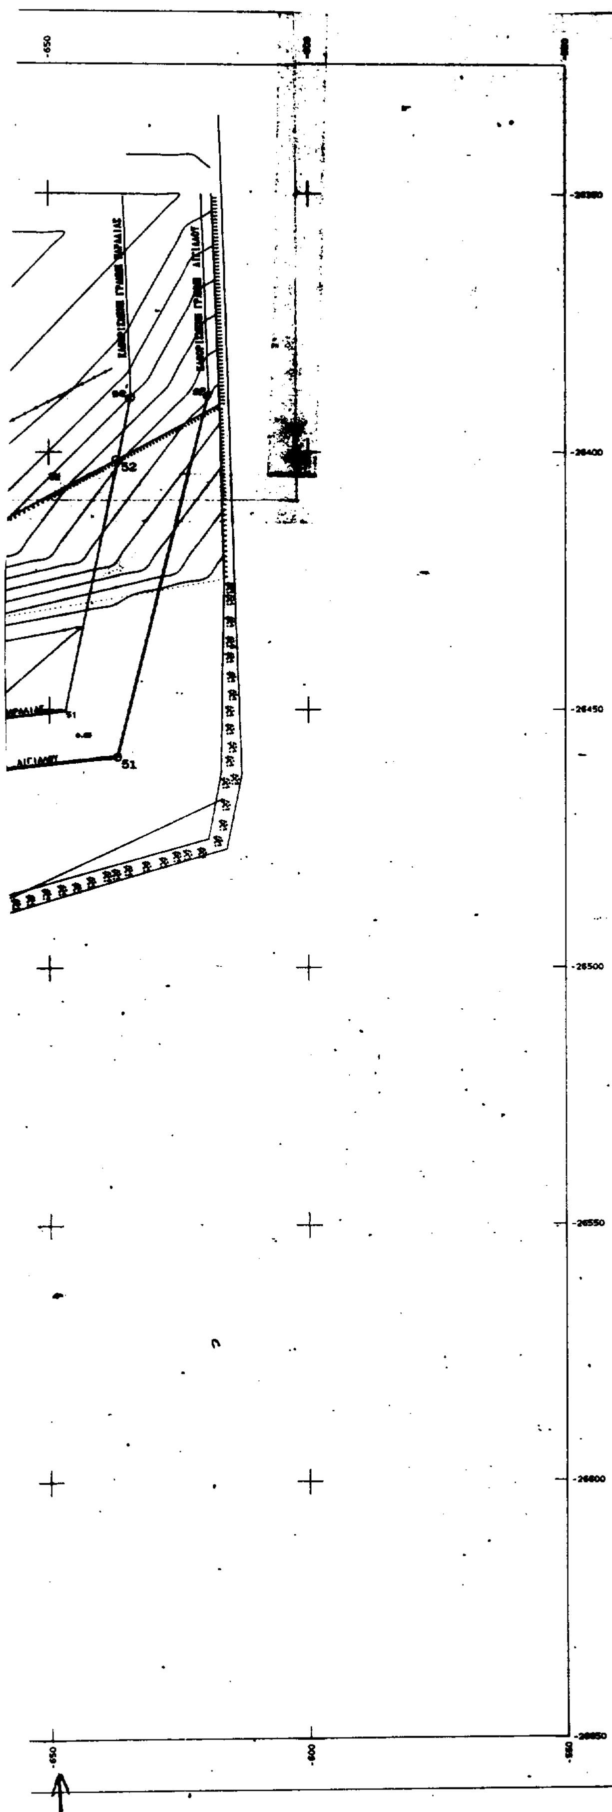

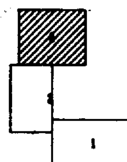

ΥΠΟΜΝΗΜΑ

1) Το τοπογραφικο διαγραμμα ειναι εξηρτημενο απο το κρατικο Τριγωνομετρικο Δικτυο Κ.Φ.Χ. 1:100.000 ΑΛΜΥΡΟΣ

φ= + 39 15
λ= - 0 45

ΣΥΝΤΕΤΑΓΜΕΝΕΣ ΚΟΡΥΦΩΝ ΑΙΓΙΑΛΟΥ

	Χi	Ψi
1	-317,90	-27.012,06
2	-328,13	-27.055,31
3	-325,10	-27.085,99
4	-357,00	-27.088,01
5	-350,72	-27.088,39
6	-346,74	-27.104,31
7	-324,80	-27.134,83
8	-390,46	-27.212,63
9	-417,37	-27.230,33
10	-463,83	-27.230,21
11	-500,45	-27.222,48
12	-517,77	-27.215,91
13	-570,80	-27.190,52
14	-585,12	-27.177,42
15	-610,52	-27.167,42
16	-648,02	-27.136,36
17	-690,71	-27.091,37
18	-708,26	-27.088,36
19	-715,33	-27.076,77
20	-718,46	-27.073,45
21	-745,75	-27.040,40
22	-772,70	-27.011,16
23	-789,69	-26.996,73
24	-794,46	-26.990,06
25	-802,45	-26.980,81
26	-837,57	-26.939,72
27	-842,09	-26.932,32
28	-855,29	-26.915,72
29	-869,78	-26.896,64
30	-884,76	-26.875,72
31	-894,69	-26.856,27
32	-909,33	-26.824,75
33	-915,15	-26.813,26
34	-919,00	-26.807,28
35	-936,70	-26.763,31
36	-942,76	-26.740,81
37	-942,39	-26.725,75
38	-935,78	-26.701,81
39	-927,77	-26.686,18
40	-912,66	-26.665,03
41	-902,89	-26.657,13
42	-883,17	-26.627,27
43	-866,44	-26.624,65
44	-823,75	-26.617,99
45	-812,61	-26.600,58
46	-795,87	-26.584,46
47	-782,40	-26.559,15
48	-772,21	-26.525,69
49	-753,05	-26.499,79
50	-726,87	-26.469,21
51	-636,85	-26.459,11
52	-637,06	-26.401,46

ΥΠΟΜΝΗΜΑ ΕΠΙΤΡΟΠΗΣ

1. Το παρον Τοπογραφικο Διαγραμμα συνοδευει Εκθεση της Επιτροπης καθορισμου των οριων (αρθρο 74 του Ν. Δ/τος 636/77, οπως διαμ αριθ. 0208/181/29-4-82 κοινη Υπουργικη αποφ
2. ———— (κοκκινη) 1,2,3,4, ... οριογρα
———— (κιτρινη) 1,2,3,4, ... οριογρα
3. Καθοριζεται Ζωνη Παραλιας πλατους 10.00 μ. που περιεχονται εντος της Ζωνης αυτης δε
4. Οι κορυφες της γραμμης του Αιγιαλου οριζ ορθογωνιες συντεταγμενες του κρατικου Τριγ Δικτυου της Γ.Υ.Σ.
5. Οι κορυφες της γραμμης της Παραλιας οριζ την παραλληλο προς την γραμμη του Αιγιαλ αποσταση 10.00 μ. δημιουργωντας την Ζωνη

Ο ΠΡΟΕΔΡΟΣ

1.

2.



ΠΟΜΝΗΜΑ

ιαγραμμα ειναι εξηρτημενο
Τριγωνομετρικο Δικτυο
ΑΛΝΤΡΟΣ

ΚΟΡΥΦΩΝ ΑΙΓΙΑΛΟΥ

Ψi
-27.012,05
-27.056,31
-27.065,96
-27.086,01
-27.096,39
-27.104,31
-27.134,93
-27.212,63
-27.230,33
-27.230,21
-27.222,48
-27.215,91
-27.190,52
-27.177,42
-27.167,42
-27.136,36
-27.091,37
-27.086,36
-27.076,77
-27.073,45
-27.040,49
-27.011,16
-26.996,73
-26.990,06
-26.960,81
-26.939,72
-26.932,32
-26.915,72
-26.896,64
-26.875,72
-26.856,27
-26.824,75
-26.813,26
-26.807,28
-26.783,31
-26.740,81
-26.725,75
-26.701,81
-26.686,18
-26.665,03
-26.657,13
-26.627,27
-26.624,65
-26.617,99
-26.600,56
-26.584,46
-26.559,15
-26.525,69
-26.499,79
-26.469,21
-26.459,11
-26.401,46



ΝΟΜΑΡΧΙΑΚΗ ΑΥΤΟΔΙΟΙΚΗΣΗ ΜΑΓΝΗΣΙΑΣ

ΕΡΓΟΔΟΤΗΣ
ΚΟΙΝΟΤΗΤΑ ΑΧΙΛΛΕΙΟΥ

ΕΡΓΟ
ΚΑΘΟΡΙΣΜΟΣ ΟΡΙΟΓΡΑΜΜΩΝ ΑΙΓΙΑΛΟΥ και ΠΑΡΑΛΙΑΣ

ΘΕΣΗ
ΟΡΜΟΣ ΟΙΚΙΣΜΟΥ ΑΧΙΛΛΕΙΟΥ

ΘΕΜΑ ΣΧΕΔΙΟΥ	ΑΡΙΘΜΟΣ ΣΧΕΔΙΟΥ	3
ΤΟΠΟΓΡΑΦΙΚΟ ΔΙΑΓΡΑΜΜΑ	ΚΛΙΜΑΚΑ 1:500 ισοδ. απόσταση: 1.00	

ΧΡΟΝΟΣ ΜΕΛΕΤΗΣ : 25 ΣΕΠΤΕΜΒΡΙΟΥ 1995

ΥΠΟΓΡΑΦΗ	ΣΦΡΑΓΙΔΑ
[signature]	ΝΙΚΟΛΑΟΣ Κ. ΜΥΛΩΝΑΣ ΔΙΠΛΩΜ. ΠΟΛΙΤ. ΜΕΛΟΣ Τ.Ε.Ε. ΤΗΛ. 21103

ΕΠΙΤΡΟΠΗΣ

ικο Διαγραμμα συνοδευει την απο
ης καθορισμου των οριων του Αιγιαλου
Δ/τος 636/77, οπως διαμορφωθηκε με την
-82 κοινη Υπουργικη αποφαση)

η) 1,2,3,4, ... οριογραμμη αιγιαλου

η) 1,2,3,4, ... οριογραμμη παραλιας

Παραλιας πλατους 10.00 μ., τα δε κτισματα
ντος της Ζωνης αυτης δεν εξαιρουνται.

ραμμης του Αιγιαλου οριζονται απο
γμενες του κρατικου Τριγωνομετρικου

ραμμης της Παραλιας οριζονται απο
ς την γραμμη του Αιγιαλου και σε
δημιουργωντας την Ζωνη Παραλιας.

ΤΑ ΜΕΛΗ

1. [signature]

2. [signature]

